
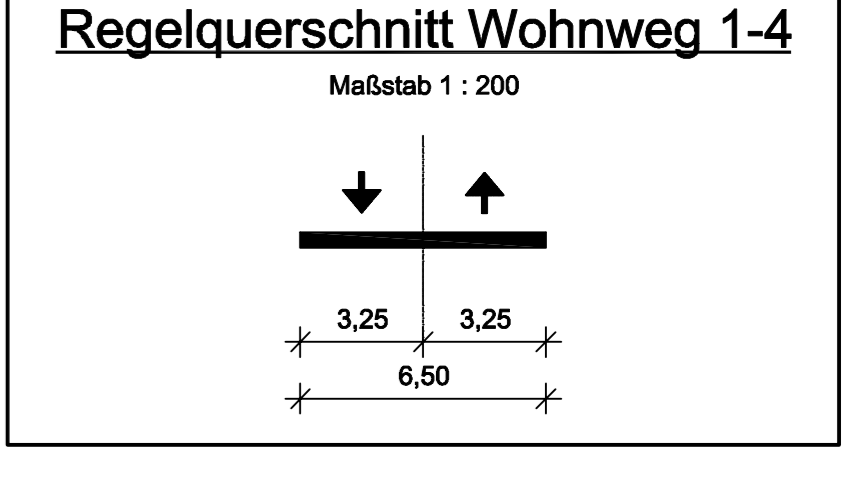
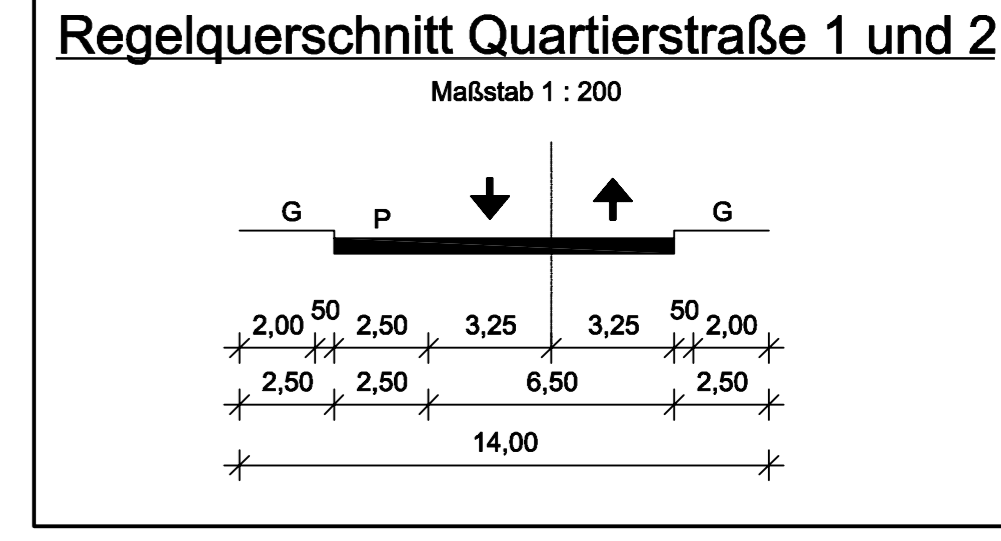


zugelieferte Planung (vom 05.06.2019);
Konzept städtebaulicher Entwurf
der Stadt Garbsen

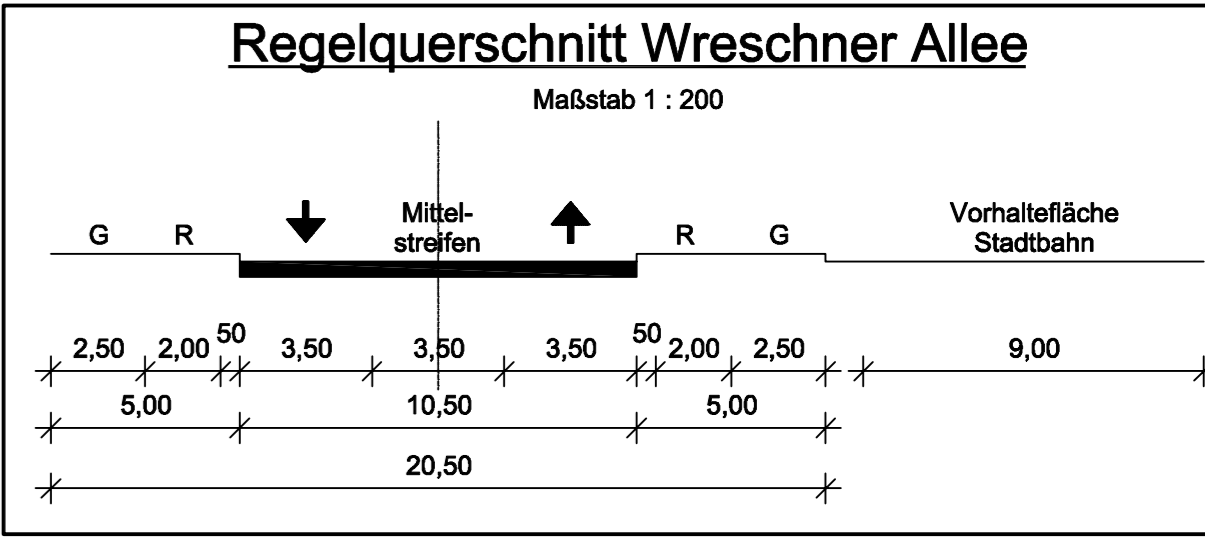

— VORABZUG —
Voruntersuchung

5.			
4.			
3.			
2.			
1.			
Nr.	Art der Änderung	Datum	Aufgestellt

Dipl.-Ing. Dieter Linz GmbH & Co. KG
Beratende Ingenieure
Ingenieurbüro für Bau- und
Vermessungswesen

31515 WUNSTORF
Tel: (05031) 9055-0 Fax: (05031) 9055-22
E-Mail: info@linz-ingenieur.de
Internet: www.linz-ingenieur.de

DL Logo

Datum: _____
Zeichen: _____
bearbeitet: Kuhn/Hajo
gezeichnet: Betz/Siewers
geprüft: Wunstorf, den _____

GARLOGO.RAZ hfc
Fachbereich 42
Abteilung Verkehr und Straßenbau
Rathausplatz 1, 30823 Garbsen
Tel: 05131 / 707-397 FAX: 05131 / 707-393

Berenbostel Wohnen 2020
Wohnquartier "An den Eichen"

Lageplan
Maßstab 1:500

Name	Datum	Blatt	5
Gezeichnet		Unterlage	5
Bearbeitet		Der Bürgermeister	Blatt 1
Geprüft		Göße	132,2 x 89,1 cm

Quelle: Auszug aus den Geobasisdaten der Niedersächsischen Vermessungs- und Katasterverwaltung © 2018 LGLN

Bezugssysteme Blatt: 1
Lage: DTG89_UTM32 Status: 489
Höhe: DE_DHHN2016_NH Status: 170

Legende

Zun	Schach	Schulkasten	ET-Leitung	GG	Gedehung	oberird. Leitungen
Stahlgittermast	Schiefer Gas	Schild allgemein	Niederspannungleitung	Schutzstreifen Gießstein	ET-Leitung	
Stahlrohrmast	Schiefer Wasser	Käsegraben	Hochspannungleitung	Öffnung	Hochspannungleitung	
Chargenmast	Ständermast	Leiter-/Ankerbaum	Schwarzwasserleitung	LUK-Kabel	Niederspannungleitung	
Holzmast	Überflurhydrant	Zufahrt	Bewässerungsleitung	AUSA-Kabel	Fernmeldeleitung	
Hecke	Unterflurhydrant	Zugang	Wasserleitung	Fernheizung	Fernmeldeleitung	
					Robrierung	

Grundplan Grundriss Blatt: 1
terrest. / photogram.-Aufnahme vom: 12/2018, Ergänzung 07/2019
verm.-techn. / bautechn. Feldvergleich vom: _____

Dipl.-Ing. Dieter Linz GmbH & Co. KG
Beratende Ingenieure
Ingenieurbüro für Bau- und Vermessungswesen
31515 WUNSTORF
Tel: (05031) 9055-0 Fax: (05031) 9055-22
E-Mail: info@linz-ingenieur.de
Internet: www.linz-ingenieur.de

Grundplan Kataster Blatt: 1
Mehrfachvermessung Berenbostel Wohnen 2020 Stand vom: 10/2018
Maßstab: 1:500 Grundlage: AKS-Daten